


реден број	Градежна парцела	КП.бр.	Класа на намена	П на парцела м2	површина под објект м2	Вк. изградена површина м2	Мах. Н до венец м1 (од кота на вл.трогоар)	висина во катови	Процент на изграденост %	Коэффициент на искористеност	Потребен број паркинг места	Компатибилни класи на намена	Процентуална застапеност
1.	ГП_1	311/1 311/2	Д3-спорт и рекреација	5130.63	390.17	780.34	6.50м	П+Пк	7.60%	0.15	*	А4,Б1,Б2,Б3,Б4,Б5,Б6,В3,Д1	40%

* бројот на паркинг места ќе се дефинира во се спрема Правилникот за стандарди и нормативи за урбанистичко планирање

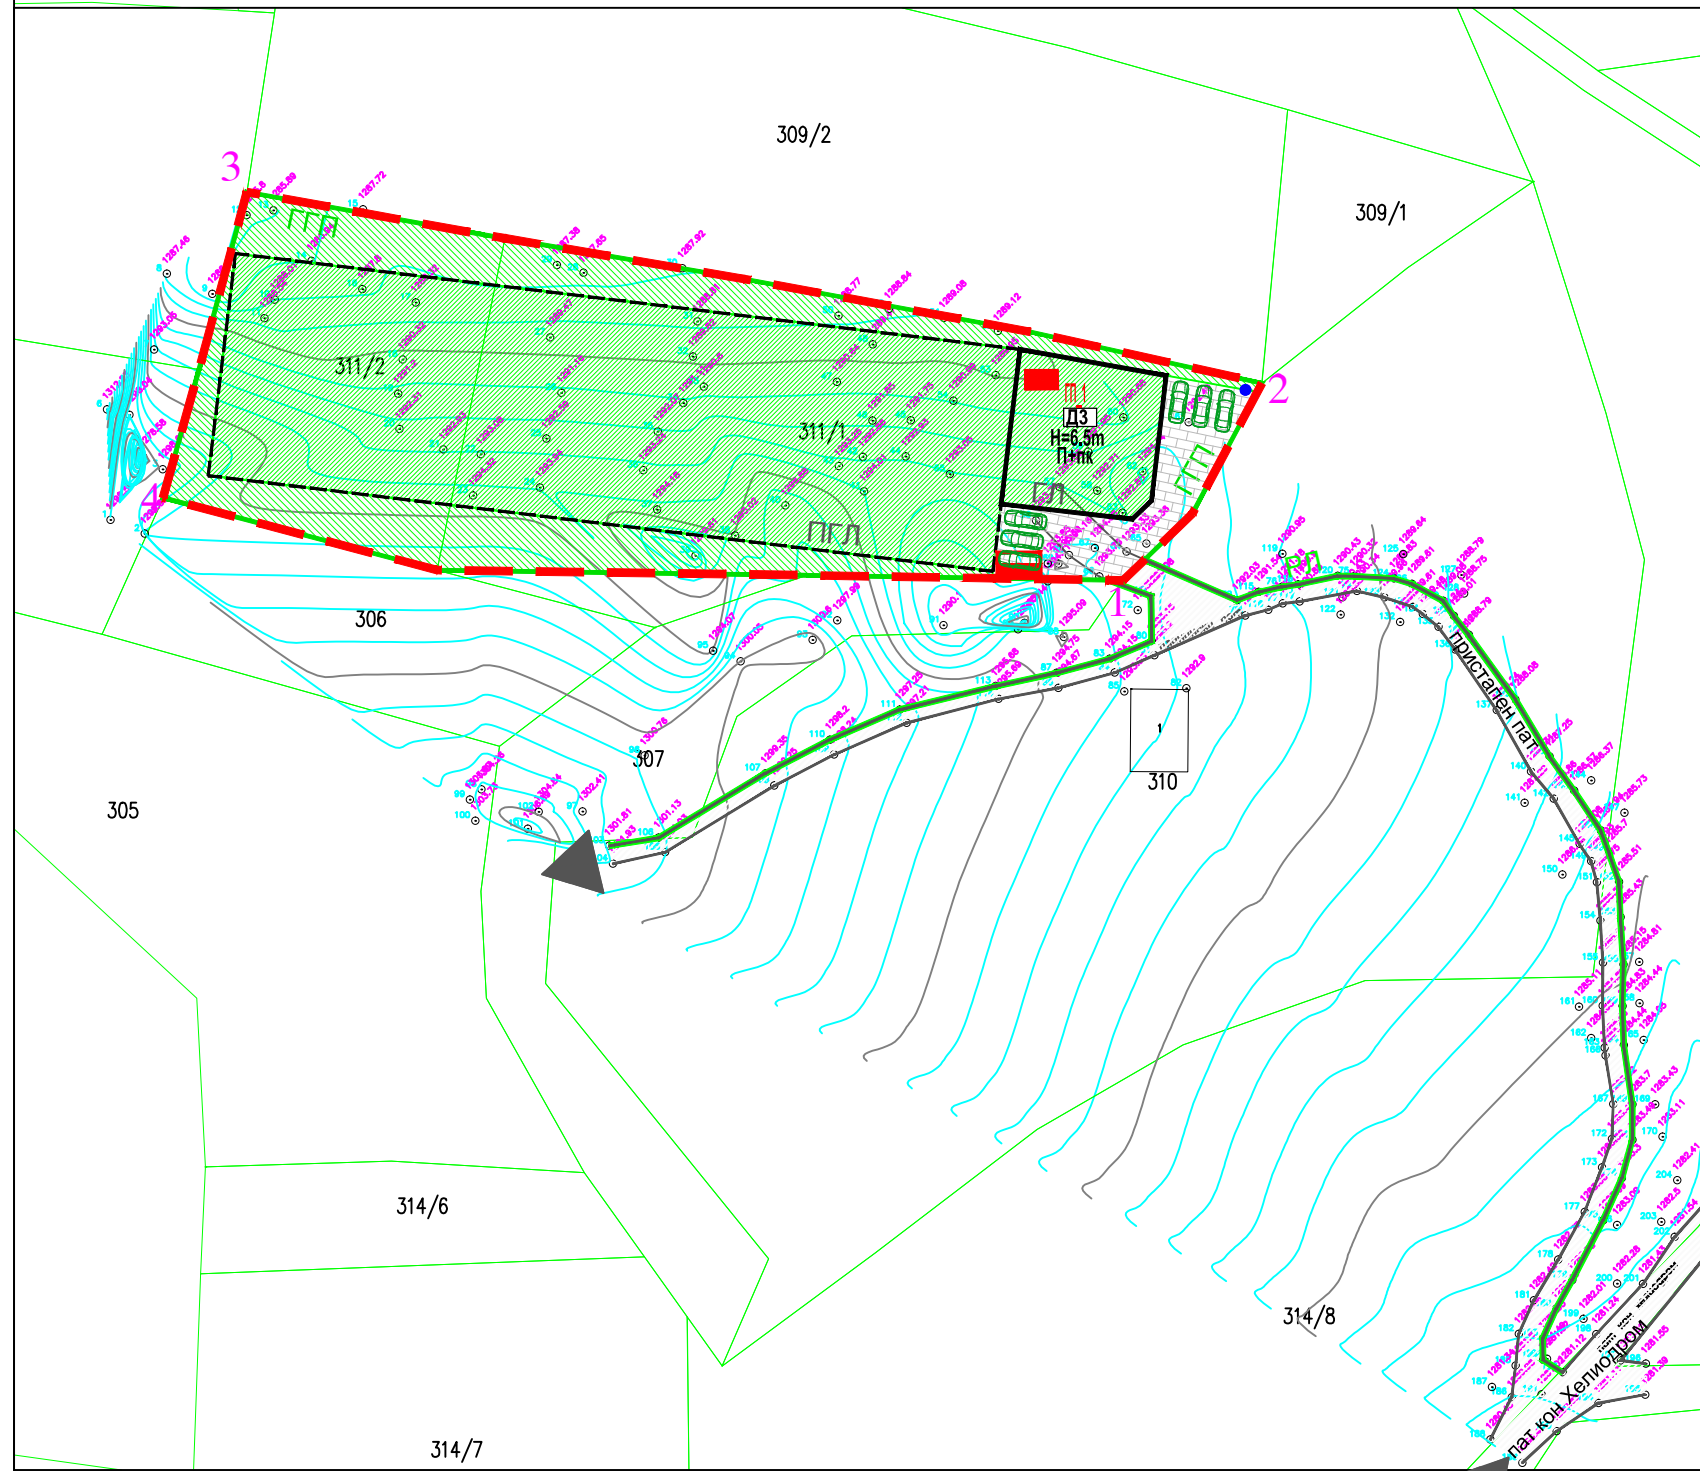

ЛЕГЕНДА:

- У-1.5 ГРАНИЦА НА ПРОЕКТЕН ОПФАТ 0.51 ха (5130,63 м2)
- РЛ У-3.1 РЕГУЛАЦИОНА ЛИНИЈА
- ГГП У-3.2 ГРАНИЦА НА ГРАДЕЖНА ПАРЦЕЛА
- ГЛ У-4.1 ГРАДЕЖНА ЛИНИЈА
- ПГЛ У-4.3 ПОДЗЕМНА ГРАДЕЖНА ЛИНИЈА
- Д3 Спорт и рекреација
- Д Зеленило
- Пристапен пат
- внатрешен сообраќај
- 870,00 Висинска кота (апсолутна кота) на терен
- Паркинг места
- Д3 БЛОК ЗА НУМЕРАЦИЈА НА ГРАДЕЖНА ПАРЦЕЛА, КЛАСА НА НАМЕНА, ВИСИНА И КАТНОСТ
- попивателен бунар за водоснабдување
- Фотоволтаицни панели
- Септичка водонепропусна јама

**ЛОКАЛНА УРБАНИСТИЧКА
ПЛАНСКА ДОКУМЕНТАЦИЈА**
за формирање на градежна парцела
со намена Д3-спорт и рекреација
на КП 311/2 и дел од КП 311/1, КО Орќуше

ОПШТИНА МАВРОВО-РОСТУШЕ

СИНТЕЗЕН ПЛАН

ПЛАНСКА ДОКУМЕНТАЦИЈА
М=1:1000



"ПОЛОГПРОЕКТ-ПРО" ДОО ДРУШТВО ЗА ПРОСТОРНО И УРБАНИСТИЧКО ПЛАНИРАЊЕ		ГОСТИВАР		УПРАВИТЕЛ: Валентина Попоска дипл.инг.арх.	
ДОНОСИТЕЛ:	Општина Маврово-Ростуша				
НАРАЧАТЕЛ:	Димовски Павле, Гостивар				
ПРИЛОГ:	ЛОКАЛНА УРБАНИСТИЧКА ПЛАНСКА ДОКУМЕНТАЦИЈА за формирање на ГП на КП 311/2 и дел од КП 311/1, КО Орќуше			ФАЗА: ЛУПД	
	СИНТЕЗЕН ПЛАН			РАЗМЕР: 1: 1000	ТЕХ.БР. 47/19
РАБОТЕН ТИМ:	ПЛАНЕР: Валентина Попоска, диа, овл.бр.0.0078	СОРАБОТНИК: Сијче Трифуноска, диа Елисавета Попоска, диа	ДАТА: мај, 2020г.	ПРИЛОГ: бр: 6	

Легенда:

- 1 детални точки
- 1290.90 надморска висина
- исохипси
- катастарска парцела
- 1782/1 број на катастарска парцела
- 1 објект

T	Y	X	Kt
1	7484061.22	4620817.77	1293.30
2	7484079,58	4620843.85	1292.35
3	7483945.29	4620869.14	1285.80
4	7483934,20	4620828.70	1295.83