


ЛЕГЕНДА:

----- Граница на плански опфат 0.51 ха (5130,63м2)

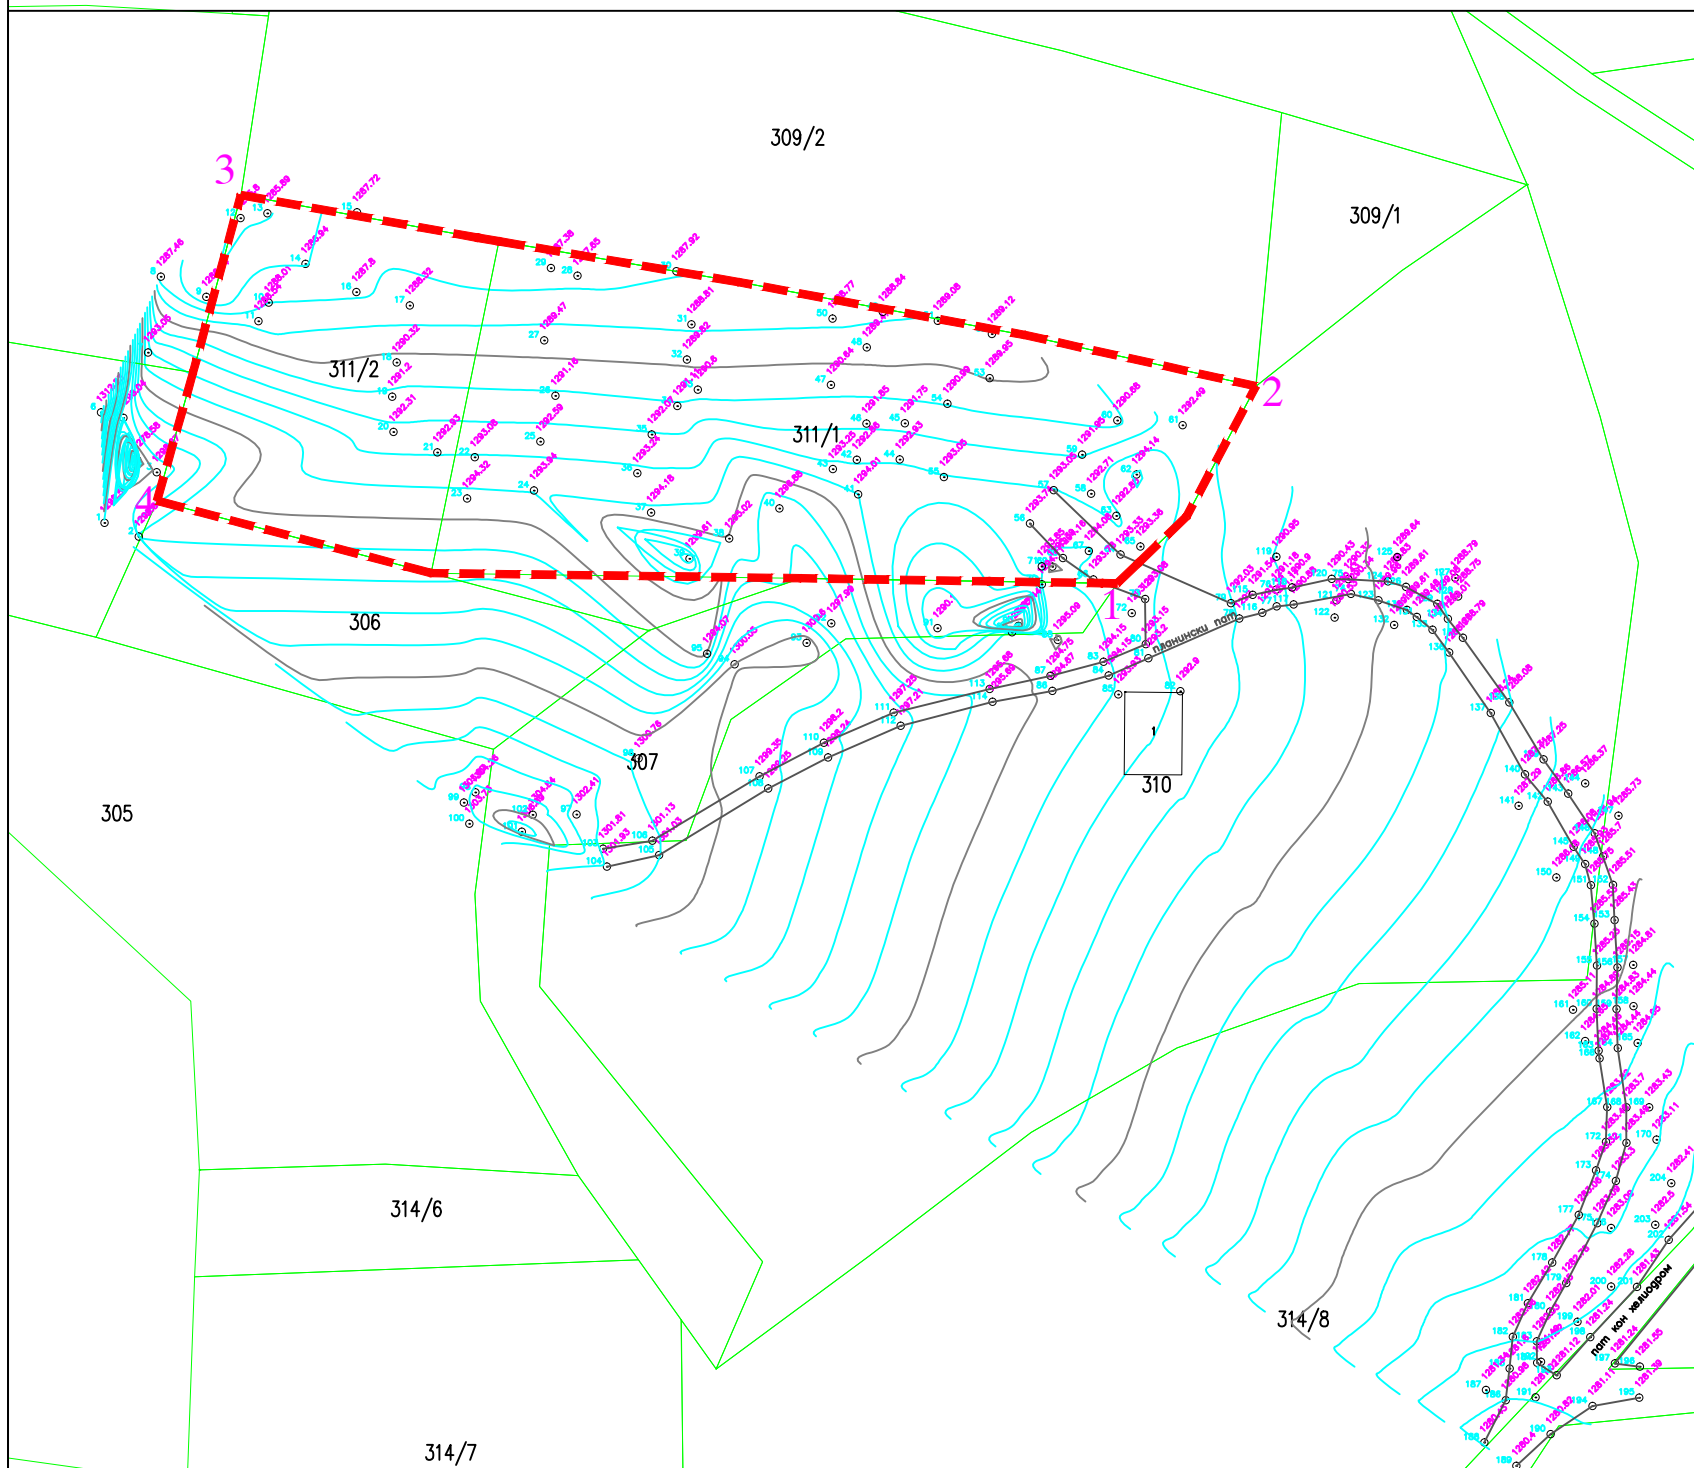

Легенда:

- 1 1290.90 детални точки надморска висина
- исохипси
- ▭ катастарска парцела
- 1782/1 број на катастарска парцела
- објект


T	Y	X	Kt
1	7484061.22	4620817.77	1293.30
2	7484079,58	4620843.85	1292.35
3	7483945.29	4620869.14	1285.80
4	7483934,20	4620828.70	1295.83

ЛОКАЛНА УРБАНИСТИЧКА ПЛАНСКА ДОКУМЕНТАЦИЈА
за формирање на градежна парцела со намена Д 3 -спорт и рекреација на КП 311/2 и дел од КП 311/1, КО Оркуше

ОПШТИНА МАВРОВО-РОСТУШЕ

АЖУРИРАНА ГЕОДЕТСКА ПОДЛОГА

ДОКУМЕНТАЦИОНА ОСНОВА
 М=1:1000

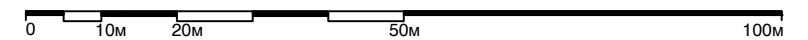

	"ПОЛОГПРОЕКТ-ПРО" ДОО ДРУШТВО ЗА ПРОСТОРНО И УРБАНИСТИЧКО ПЛАНИРАЊЕ		УПРАВИТЕЛ: Валентина Попоска дипл.инг.арх.	
	ГОСТИВАР			
ДОНОСИТЕЛ:	Општина Маврово-Ростуша			
НАРАЧАТЕЛ:	Димовски Павле, Гостивар			
ПРИЛОГ:	ЛОКАЛНА УРБАНИСТИЧКА ПЛАНСКА ДОКУМЕНТАЦИЈА за формирање на ГП на КП 311/2 и дел од КП 311/1, КО Оркуше		ФАЗА: ЛУПД	
	АЖУРИРАНА ГЕОДЕТСКА ПОДЛОГА		РАЗМЕР: 1 : 1000	ТЕХ.БР. 47/19
РАБОТЕН ТИМ:	ПЛАНЕР: Валентина Попоска, диа, овл.бр.0.0078	СОРАБОТНИК: Сијче Трифуноска, диа Елисавета Попоска, диа	ДАТА: мај, 2020г.	ПРИЛОГ: бр: 2